




CR01 QUAIARA
CR02 CA' QUIARA
CR03 CORTE PALU'
CR04 CORTE CLELIA
CR05 CORTE STELLINA
CR06 PIZZAL
CR07 CORTE MATILDE
CR08 CANOVA
CR09
CR10
CR11 CASARIA
CR12 CORTE BARCHETTI
CR13 CORTE PRADELLA
CR14 MOLINO DI SOTTO
CR15 LE CAPANNE
CR16 LA CASARIA
CR17 CAMPO DEL GAL
CR18 ROCCHETTO
CR19 CORTE FONTANON
CR20 EX ESSICATOI
CR21 CA' BIANCA
CR22 CORTE MONTECIE
CR23 CALIARE
CR24 IL LOGHINO
CR25 CORTE PRADON
CR26 VOLPINI
CR27
CR28 MURIELLO
CR29 VILLANOVA
CR30 COLOMBARO LA
CR31 CAPELLINA
CR32 TURBINA
CR33 QUISTELLO




## SCHEDATURA DEGLI EDIFICI RURALI EX ART. 10 L.R. 24/85

DENOMINAZIONE: **CORTE MONTECIE**  
NUMERO CORTE: **CR/22**

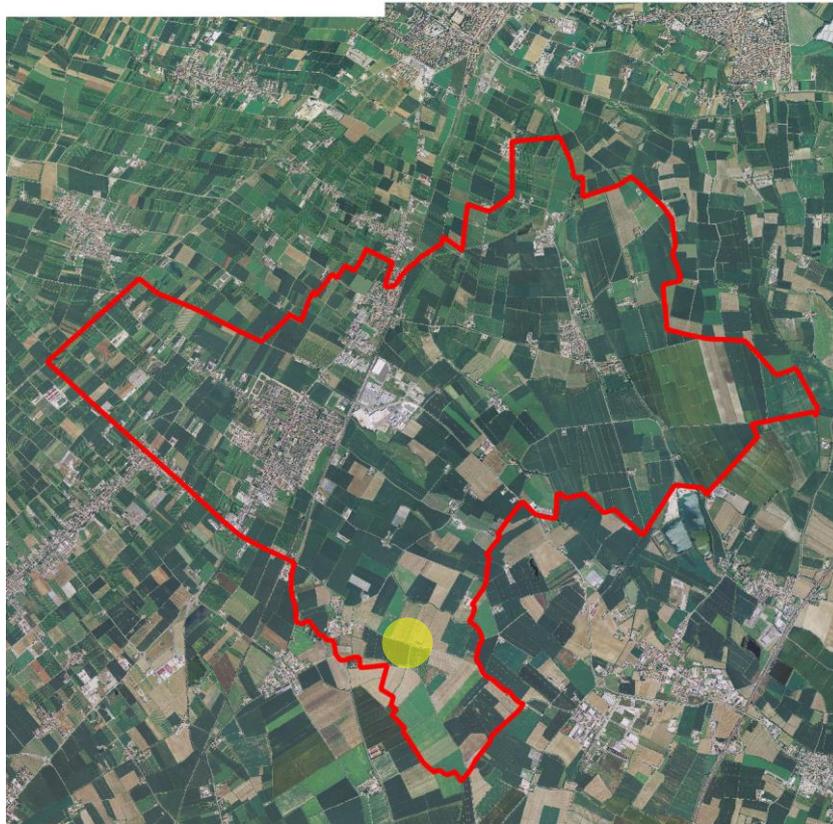

Individuazione degli edifici all'interno del territorio comunale

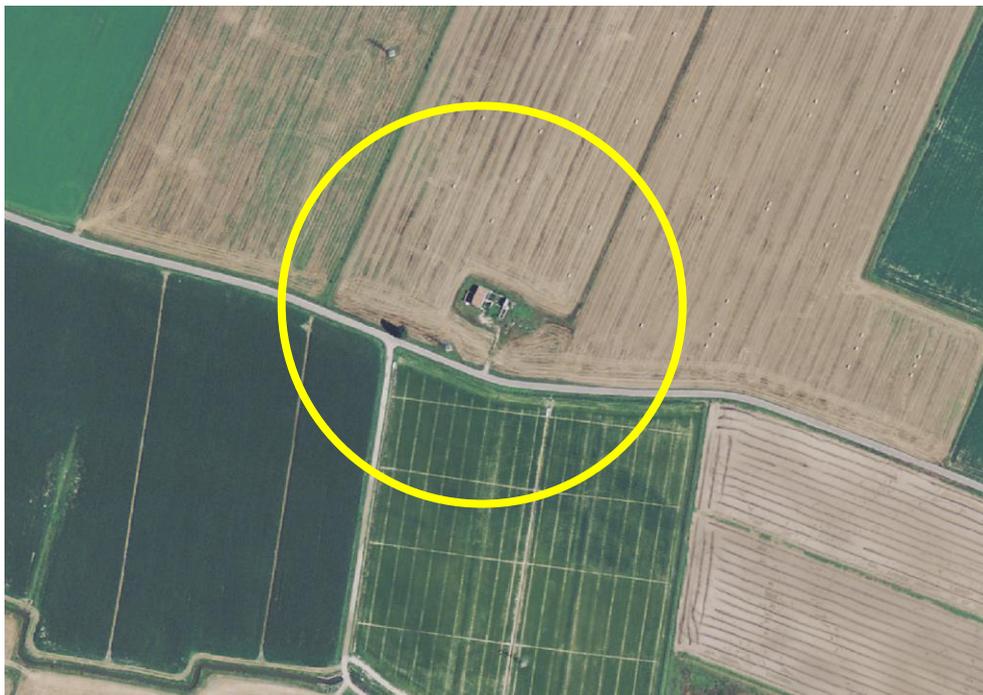


estratto ortofoto



## ESTRATTI CATASTALI


ESTRATTO CATASTO STORTICO ANNO 1906 SCALA 1:2000

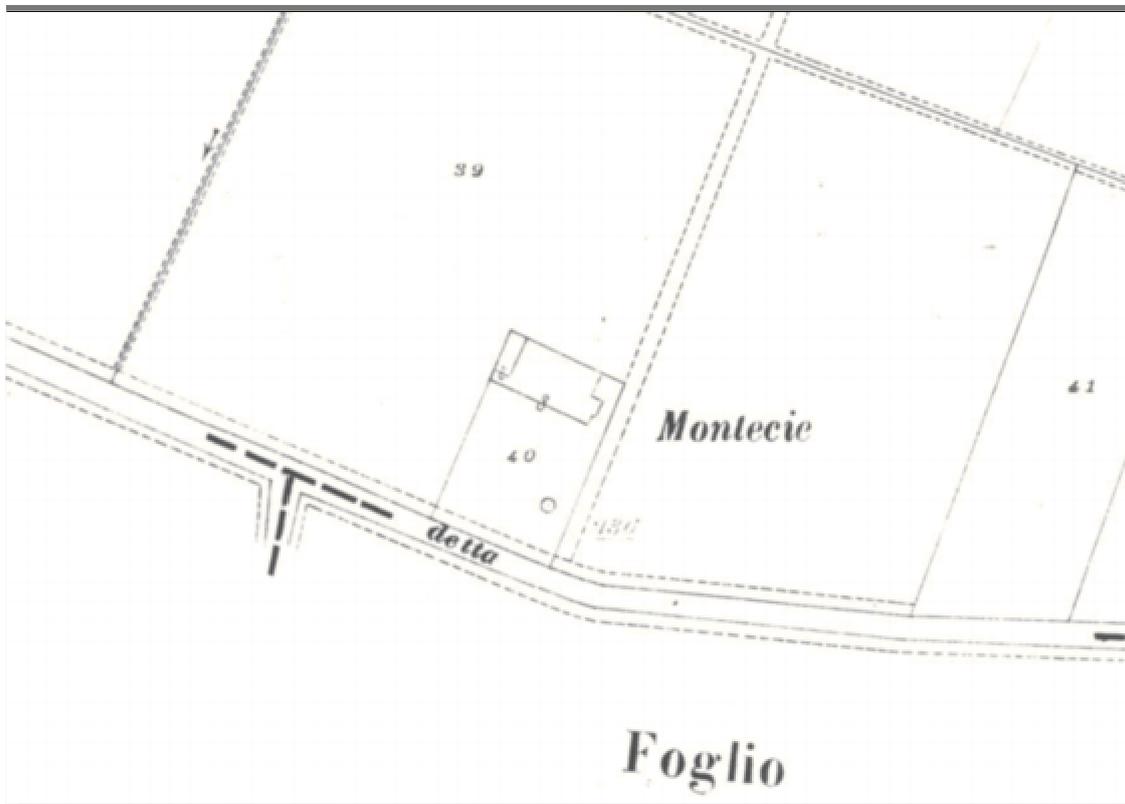

ESTRATTO CATASTO ANNO 2017 SCALA 1:2000 CON AMBITO CORTE - FOGLIO: 33



## SCHEMA DEGLI INTERVENTI PREVISTI

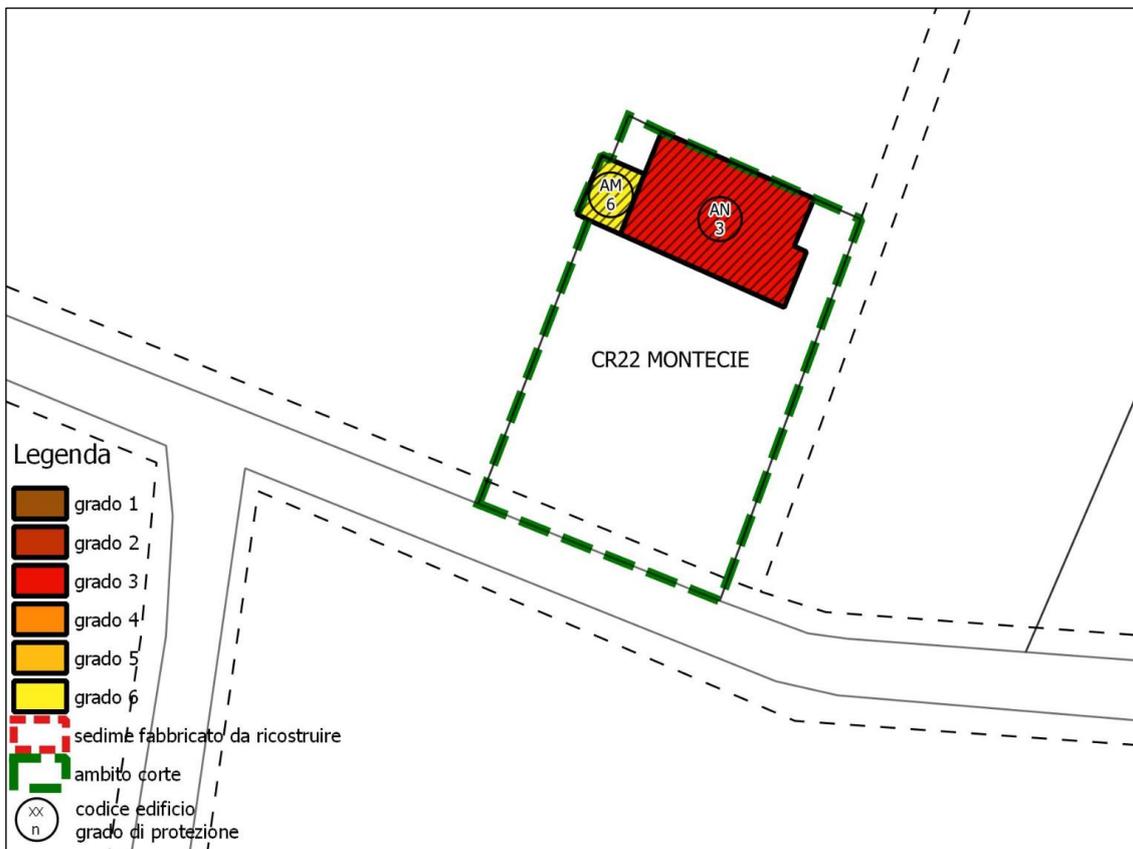


N. CORTE	NOME CODICE EDIFICIO	GRADO PROTEZIONE	PRESCRIZIONI PUNTUALI
CR 22	CORTE MONTECIE		L'edificio AM dovrà essere demolito contestualmente con il recupero edilizio dell'edificio AN. Per l'edificio AN si prescrive il mantenimento integrale della facciata principale. La rimanente porzione potrà essere oggetto di ristrutturazione.
	AM	6	
	AN	3	




## PLANIMETRIE STATO DI FATTO

ESTRATTO C.T.R. SCALA 1:5000

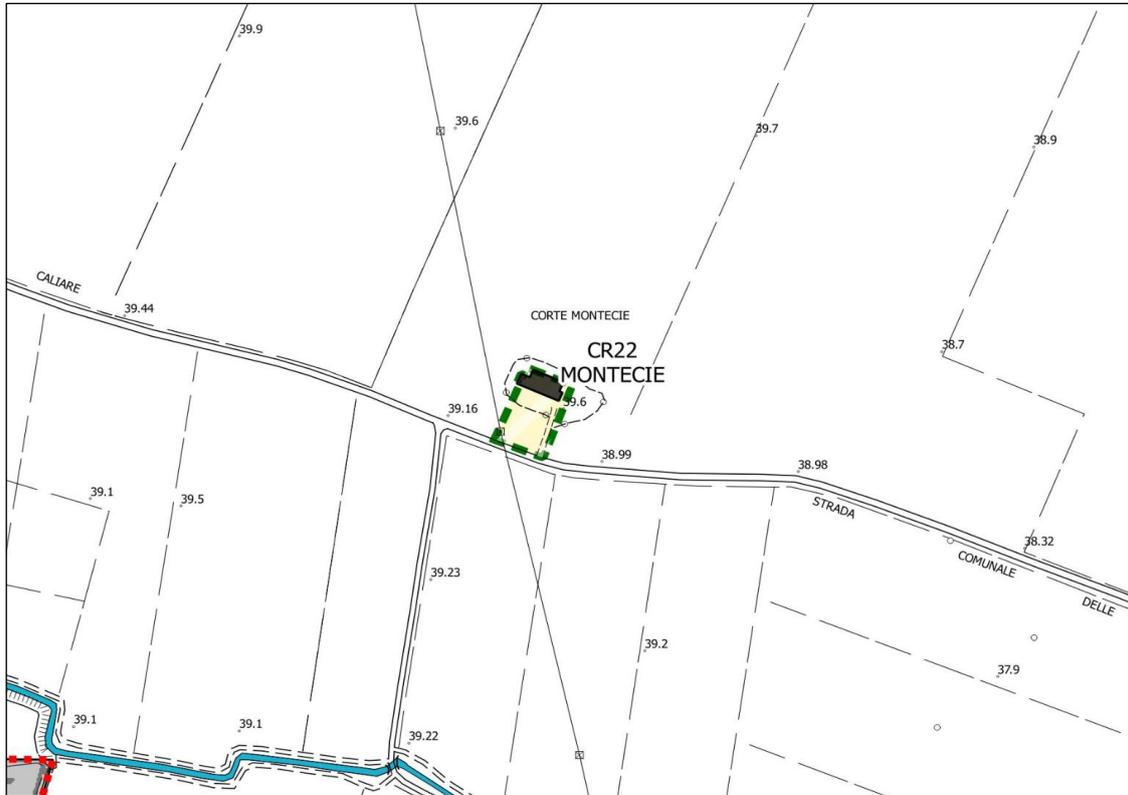

ESTRATTO C.T.R. CON CONI VISUALI SCALA 1:2000

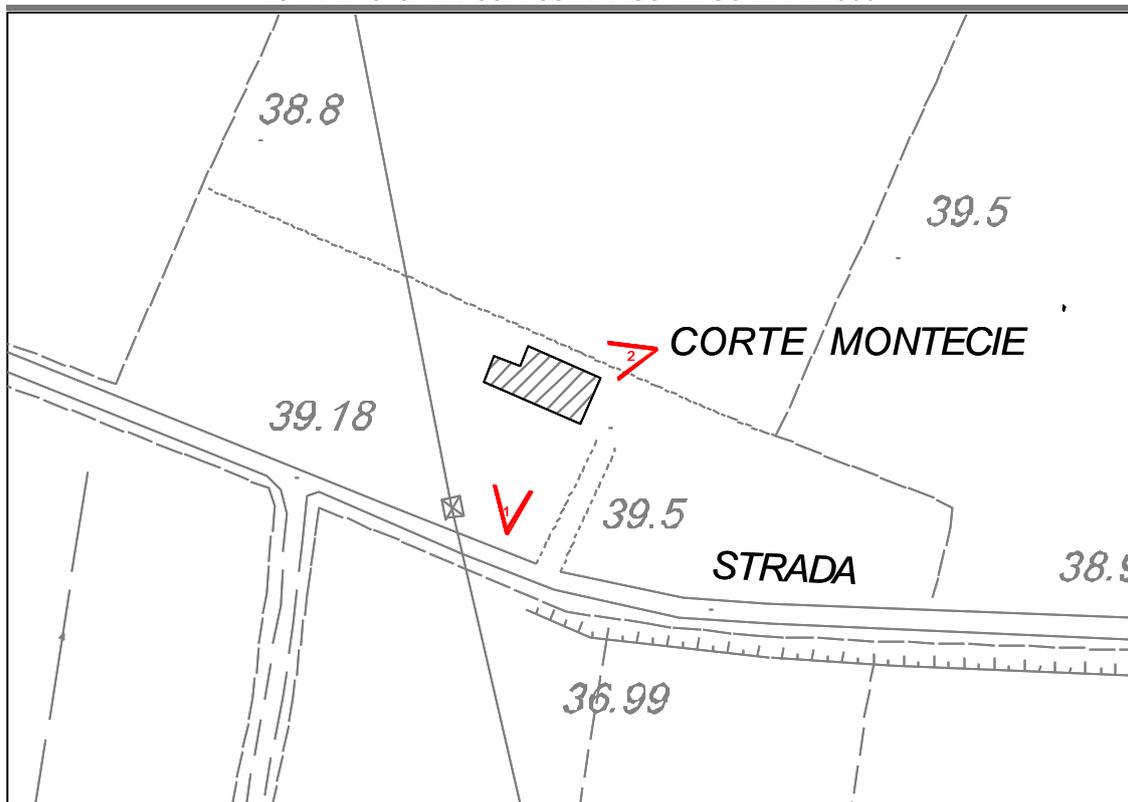

## DOCUMENTAZIONE FOTOGRAFICA

FOTO 1



FOTO 2





SCHEDA B	COMUNE DI MOZZECANE		SCHEDA UNITÀ EDILIZIA	
	PROVINCIA DI VERONA		CODICE:	AM
<b>EDIFICIO INDIVIDUATO AI SENSI DELLA:</b>				
- LEGGE 1089	<input type="checkbox"/>	- L.R. 24/85	<input checked="" type="checkbox"/>	
- LEGGE 1497	<input type="checkbox"/>	- O ASSIMILABILE	<input type="checkbox"/>	
- L.R. 58	<input type="checkbox"/>			
NUMERO PIANI:	1			
VOLUME MC.	200			
SUPERFICIE COP. MQ	40			
<b>TIPOLOGIA:</b>				
- ISOLATO	<input type="checkbox"/>			
- IN CORTINA	<input checked="" type="checkbox"/>			
- A CORTE	<input type="checkbox"/>			
- A SCHIERA	<input type="checkbox"/>			
- ALTRO	<input type="checkbox"/>			
<b>CONTESTO AMBIENTALE:</b>				
- A PARCO	<input type="checkbox"/>	- BROLO	<input type="checkbox"/>	
- GIARDINO	<input type="checkbox"/>	- CENTRO STORICO	<input type="checkbox"/>	
- ORTO	<input type="checkbox"/>	- NUCLEO RURALE	<input checked="" type="checkbox"/>	
- SCOP. A DEST. AGRICOLA	<input type="checkbox"/>	- ALTRO	<input type="checkbox"/>	
<b>EPOCA IMPIANTO ORIGINARIO: 1962-1981</b>				
<b>INTERVENTI SUCCESSIVI:</b>				
DI MODESTA ENTITÀ	<input type="checkbox"/>			
DI PESANTE ENTITÀ	<input type="checkbox"/>			
<b>PARTICOLARI DI RILIEVO:</b>				
ARCHITETTONICO	<input type="checkbox"/>			
SCULTOREO	<input type="checkbox"/>			
PITTORICO	<input type="checkbox"/>			
<b>CARATTERISTICHE COSTRUTTIVE E MATERIALI:</b>				
<b>STRUTTURE VERTICALI:</b>		<b>STATO DI CONSERVAZIONE:</b>		
LEGNO	<input type="checkbox"/>	buono	<input type="checkbox"/>	
COTTO	<input type="checkbox"/>	mediocre	<input checked="" type="checkbox"/>	
SASSO	<input type="checkbox"/>	cattivo	<input type="checkbox"/>	
ALTRO	<input checked="" type="checkbox"/>			
<b>STRUTTURE ORIZZONTALI:</b>		<b>STATO DI CONSERVAZIONE:</b>		
FERRO	<input type="checkbox"/>	buono	<input type="checkbox"/>	
LATEROCEMENTO	<input type="checkbox"/>	mediocre	<input type="checkbox"/>	
C.A.	<input type="checkbox"/>	cattivo	<input checked="" type="checkbox"/>	
LEGNO	<input type="checkbox"/>			
<b>COPERTURE:</b>		<b>STATO DI CONSERVAZIONE:</b>		
LATERIZIO	<input type="checkbox"/>	buono	<input type="checkbox"/>	
LEGNO	<input type="checkbox"/>	mediocre	<input type="checkbox"/>	
LAMIERA	<input type="checkbox"/>	cattivo	<input checked="" type="checkbox"/>	
ALTRO	<input type="checkbox"/>			
<b>STATO DI CONS. COMPLESSIVO:</b>		<b>CATTIVO</b>		
<b>STATO DI CONS. STRUTTURE:</b>		<b>CATTIVO</b>		



SCHEDA B	COMUNE DI MOZZECANE		SCHEDA UNITÀ EDILIZIA	
	PROVINCIA DI VERONA		CODICE:	AN
<b>EDIFICIO INDIVIDUATO AI SENSI DELLA:</b>				
- LEGGE 1089	<input type="checkbox"/>	- L.R. 24/85	<input checked="" type="checkbox"/>	
- LEGGE 1497	<input type="checkbox"/>	- O ASSIMILABILE	<input type="checkbox"/>	
- L.R. 58	<input type="checkbox"/>			
NUMERO PIANI:	3			
VOLUME MC.	2.700			
SUPERFICIE COP. MQ	300			
<b>TIPOLOGIA:</b>				
- ISOLATO	<input type="checkbox"/>			
- IN CORTINA	<input checked="" type="checkbox"/>			
- A CORTE	<input type="checkbox"/>			
- A SCHIERA	<input type="checkbox"/>			
- ALTRO	<input type="checkbox"/>			
<b>CONTESTO AMBIENTALE:</b>				
- A PARCO	<input type="checkbox"/>	- BROLO	<input type="checkbox"/>	
- GIARDINO	<input type="checkbox"/>	- CENTRO STORICO	<input type="checkbox"/>	
- ORTO	<input type="checkbox"/>	- NUCLEO RURALE	<input checked="" type="checkbox"/>	
- SCOP. A DEST. AGRICOLA	<input type="checkbox"/>	- ALTRO	<input type="checkbox"/>	
<b>EPOCA IMPIANTO ORIGINARIO: 1901 - 1945</b>				
<b>INTERVENTI SUCCESSIVI:</b>				
DI MODESTA ENTITÀ	<input type="checkbox"/>			
DI PESANTE ENTITÀ	<input type="checkbox"/>			
<b>PARTICOLARI DI RILIEVO:</b>				
ARCHITETTONICO	<input type="checkbox"/>			
SCULTOREO	<input type="checkbox"/>			
PITTORICO	<input type="checkbox"/>			
<b>CARATTERISTICHE COSTRUTTIVE E MATERIALI:</b>				
<b>STRUTTURE VERTICALI:</b>		<b>STATO DI CONSERVAZIONE:</b>		
LEGNO	<input type="checkbox"/>	buono	<input type="checkbox"/>	
COTTO	<input checked="" type="checkbox"/>	mediocre	<input type="checkbox"/>	
SASSO	<input type="checkbox"/>	cattivo	<input checked="" type="checkbox"/>	
ALTRO	<input type="checkbox"/>			
<b>STRUTTURE ORIZZONTALI:</b>		<b>STATO DI CONSERVAZIONE:</b>		
FERRO	<input type="checkbox"/>	buono	<input type="checkbox"/>	
LATEROCEMENTO	<input type="checkbox"/>	mediocre	<input type="checkbox"/>	
C.A.	<input type="checkbox"/>	cattivo	<input checked="" type="checkbox"/>	
LEGNO	<input checked="" type="checkbox"/>			
<b>COPERTURE:</b>		<b>STATO DI CONSERVAZIONE:</b>		
LATERIZIO	<input checked="" type="checkbox"/>	buono	<input type="checkbox"/>	
LEGNO	<input type="checkbox"/>	mediocre	<input type="checkbox"/>	
LAMIERA	<input type="checkbox"/>	cattivo	<input checked="" type="checkbox"/>	
ALTRO	<input type="checkbox"/>			
<b>STATO DI CONS. COMPLESSIVO:</b>	<b>CATTIVO</b>			
<b>STATO DI CONS. STRUTTURE:</b>	<b>CATTIVO</b>			